


RZUT PARTERU A-2 skala 1:100

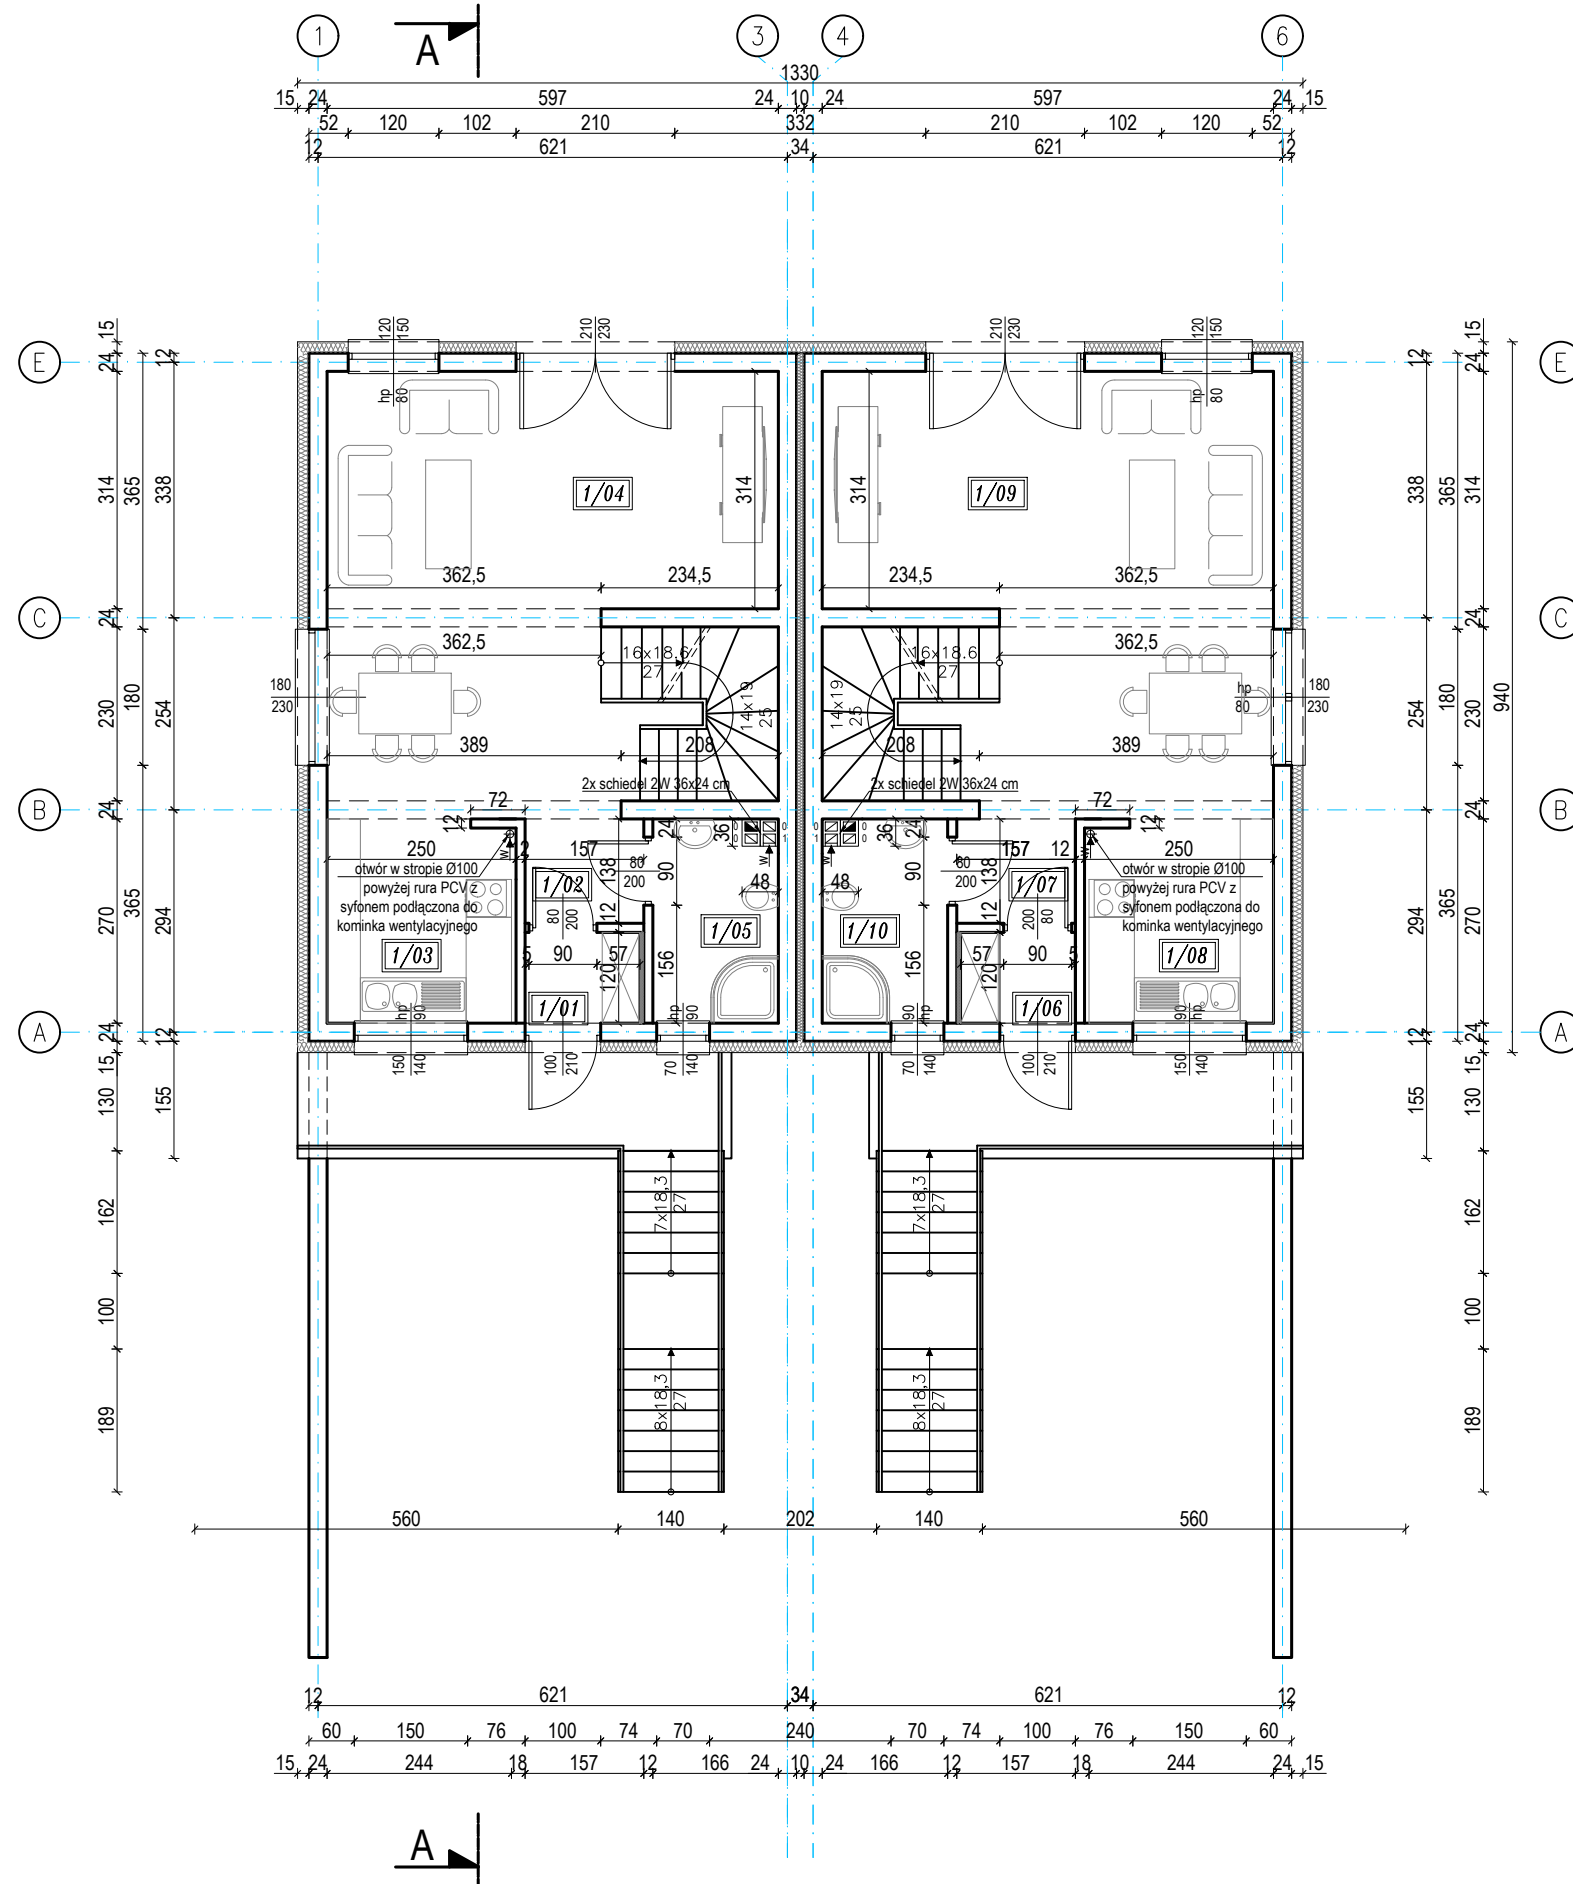

Budynek nr 1 - dz. nr 162/34 - p.p.p. = 155,6 m.n.p.m.



Budynek nr 2 - dz. nr 162/35 - p.p.p. = 153,5 m.n.p.m.



Budynek nr 3 - dz. nr 162/36 - p.p.p. = 152,5 m.n.p.m.



Budynek nr 4 - dz. nr 162/37 - p.p.p. = 153,1 m.n.p.m.



Budynek nr 5 - dz. nr 162/38 - p.p.p. = 153,5 m.n.p.m.



Parter - zestawienie pomieszczeń - LOKAL A

Nr	Nazwa pomieszczenia	Posadzka	Pow. użytkowa [m ²]
1/01	wiatrołap	terakota	1,82
1/02	hol	terakota	2,47
1/03	kuchnia	terakota	7,21
1/04	salon + jadalnia	panele podłogowe	28,46
1/05	łazienka	terakota	4,24
Powierzchnia łącznie			44,20

Parter - zestawienie pomieszczeń - LOKAL B

Nr	Nazwa pomieszczenia	Posadzka	Pow. użytkowa [m ²]
1/06	wiatrołap	terakota	1,82
1/07	hol	terakota	2,47
1/08	kuchnia	terakota	7,21
1/09	salon + jadalnia	panele podłogowe	28,46
1/10	łazienka	terakota	4,24
Powierzchnia łącznie			44,20

POWIERZCHNIA UŻYTKOWA PARTERU: 88,40 m²

POWIERZCHNIA PODŁOGI PARTERU: 88,40 m²

UWAGA:

Umiejscowienie przebieg instalacyjnych odczytać z odpowiednich rysunków branżowych.
Rysunek rozpatrywać łącznie z rysunkami poszczególnych branż.

WYMIARY STOLARKI:

ZEWNĘTRZNA -
podano wymiary w świetle ościeży
(otwór w ścianie w stanie surowym)
WEWNĘTRZNA -
- podano wymiary w świetle ościeżnicy
(światło futryny drzwiowej)

Rzut parteru

lokalizacja:	dz. nr 162/34, 162/35, 162/36, 162/37, 162/38 obr. 1/04 Bytów	
nr rys. A-2	skala: 1:100 czerwiec 2018	
BUDOWA 5 BUDYNKÓW MIESZKALNYCH JEDNORODZINNYCH WRAZ Z INSTALACJĄ GAZOWĄ ORAZ BUDOWA 10 ZBIORNIKÓW BEZODPŁYWOWYCH NA ŚCIAKI BYTÓW		Biuro: ul. Lęborska 25, 77-100 Bytów tel. 606 911 596; bon.kaszubowski@gmail.com
Opracował:	mgr inż. Piotr Kaszubowski POM/0111/PWOK/09	
Projektował-arch.:	mgr inż. arch. Maria Sobańska, upr.nr PO/KK/129/06	