PRZEKRÓJ A–A, C–C A–5 skala 1:75

A1 *dach*

dachówka ceramiczna "Creaton"
łata 5x5cm
kontrłata 5x2,5cm
folia paroprzepuszczalna
krokiew 8x18cm

B1 *strop nad poddaszem*

płyta mfp 2,5cm
wełna mineralna 20cm/ jętka 8x18cm
ruszt metalowy
folia polietylenowa
płytka g-kf 1,25cm

B2 *strop nad parterem*

panele podłogowe/ terakota
wylewka cementowa 5cm
styropian EPS T Termo Organika 5cm
folia polietylenowa
płyta żelbetowa 14cm
tynk cementowo-wapienny

B3 *strop nad piwnicą*

panele podłogowe/ terakota
wylewka cementowa 5cm
styropian EPS T Termo Organika 5cm
folia polietylenowa
płyta żelbetowa 14cm
tynk cementowo-wapienny

D1 *podłoga na gruncie*

panele podłogowe/ terakota
wylewka cementowa 5cm
styropian EPS 100 Termo Organika 10cm
2 x papa termozgrzewalna podkładowa
beton C12/15 10cm
podsypka żwirowo-piaskowa min.20cm

B3' *strop nad piwnicą (ogrzewany) kuchnia, wiatrołap*

panele podłogowe/ terakota
wylewka cementowa 6cm
styropian EPS T Termo Organika 4cm
folia polietylenowa
płyta żelbetowa 14cm
tynk cienkowarstwowy

D2 *podłoga na gruncie*

terakota
wylewka cementowa 7-12cm (spadek 1% w kirunku bramy)
2 x papa termozgrzewalna podkładowa
beton C12/15 10cm
podsypka żwirowo-piaskowa min.20cm

E1 *balkon*

płytki gresowe mrozoodporne
zaprawa klejowa mrozoodporna elastyczna
wylewka cementowa 6cm
ze spadkiem 1,5%
papa termozgrzewalna
papa podkładowa samoprzylepna
styropian EPS 100 Termo Organika 10cm
folia polietylenowa
płyta żelbetowa 12cm
styropian EPS 100 Termo Organika 10cm
tynk cienkowarstwowy

E2 *balkon*

płytki gresowe mrozoodporne
zaprawa klejowa mrozoodporna elastyczna
wylewka cementowa 4cm
papa termozgrzewalna
papa podkładowa samoprzylepna
styropian EPS 100 Termo Organika 5cm
folia polietylenowa
płyta żelbetowa ze spadkiem 1,5% 12cm
styropian EPS 100 Termo Organika 5cm
tynk cienkowarstwowy

1

zasypka piaskowa
folia PCV
hydropian, gr. 15cm
izolacja pionowa Izohan WM, gr.3mm (2 x 1mm nakładane pacą)
izolacja pionowa -grunt, np Dysperbit rozcieńczony wodą 1:1
ściana piwnicy z bloczków silikatowych gr.24cm

2

farba akrylowa/okładzina ściany
Tynk cem.-wap. kat III, gr. 1,5cm
ściana nadziemia z bloczków silikatowych gr.24cm
styropian gr. 15cm z siatką na kleju
tynk mineralny cienkowarstwowy

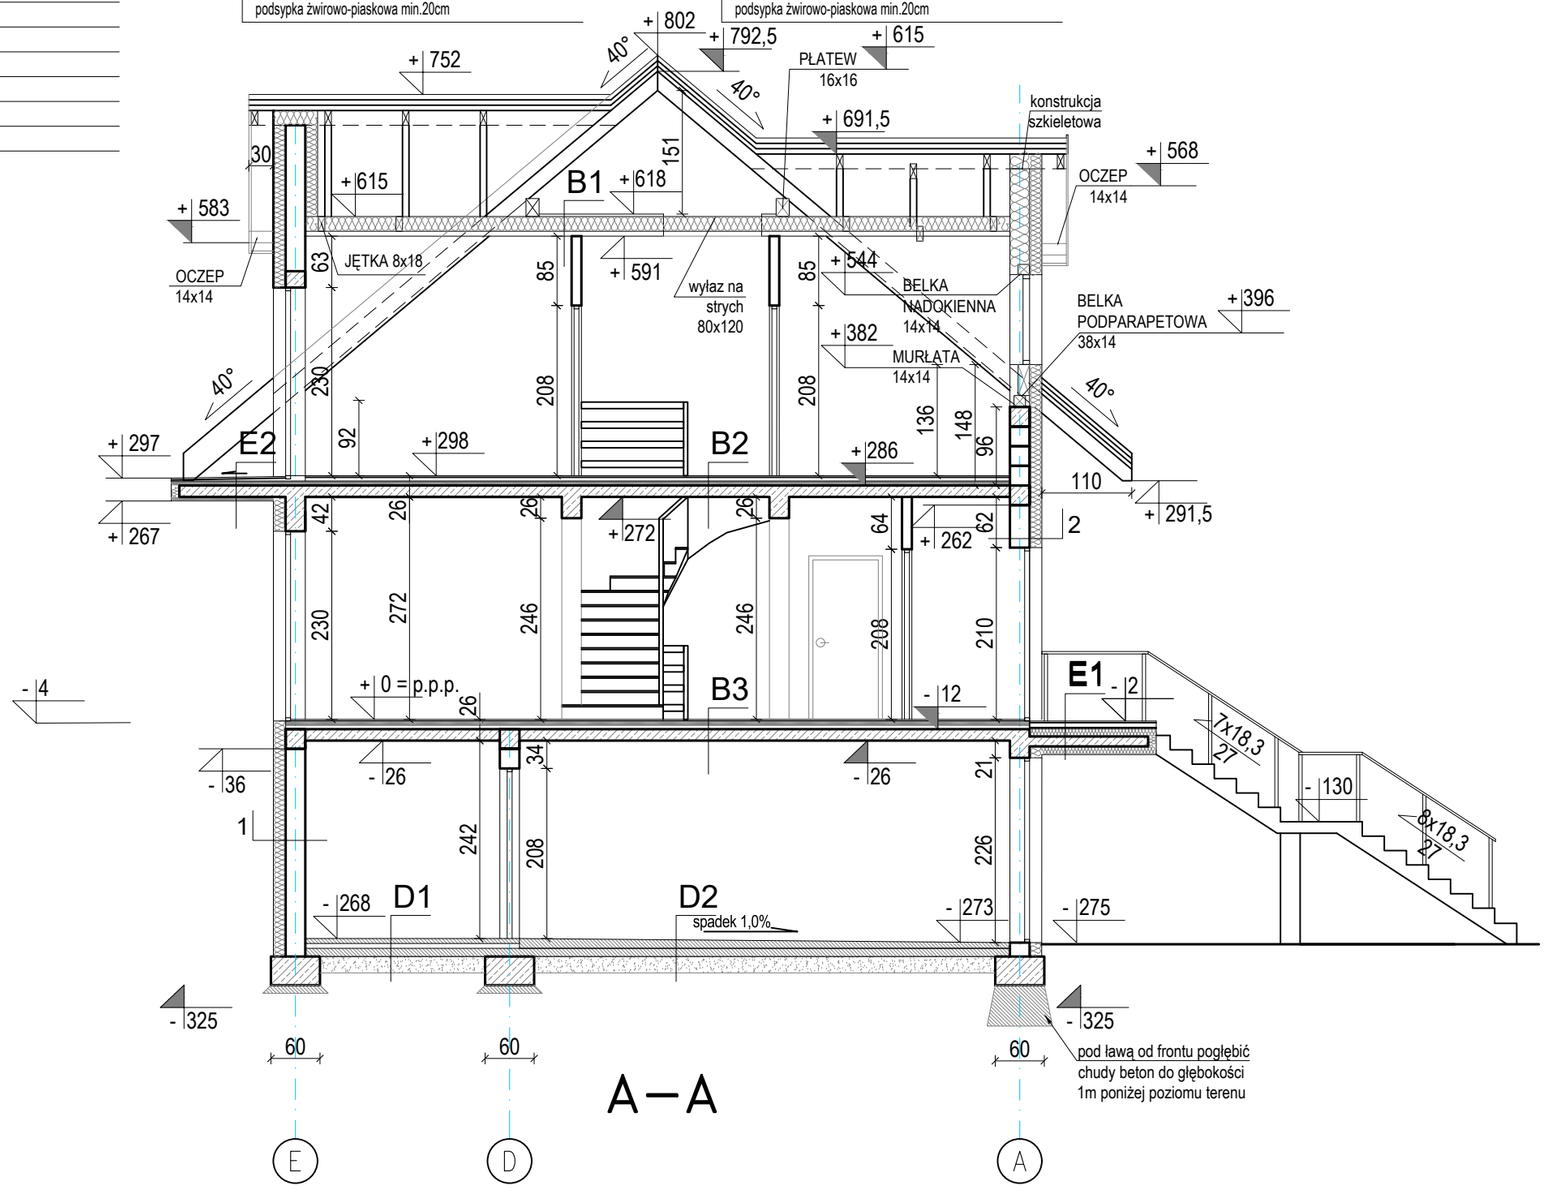

UWAGA

Wieniece wykonać jako obwodowe - na wszystkich ścianach nośnych. Należy spiąć cały budynek

Przekrój A-A, C-C		BIURO OBSŁUGI NIERUCHOMO
lokalizacja:	*dz. nr 162/34, 162/35, 162/36, 162/37, 162/38 obr. 104 Bytów*	PIOTR KASZUBOWS
nr rys. A-5	*skala: 1:75*	*Biuro: ul. Lęborska 25, 77-100 Bytów*
	czerwiec 2018	*tel. 606 911 596; bon.kaszubowski@gmail.c*

BUDOWA 5 BUDYNKÓW MIESZKALNYCH JEDNORODZINNYCH WRAZ Z INSTALACJ GAZOWĄ ORAZ BUDOWA 10 ZBIORNIKÓW BEZODPŁYWOWYCH NA ŚCIAKI BYTOW

Opracował:	*mgr inż. Piotr Kaszubowski POM/0111/PWOK/09*
Projektował-arch.:	*mgr inż. arch. Maria Sobańska, upr.nr PO/KK/129/06*